

98-4.2.A



PORTAL 4 PLANTA 2 - A

ESTANCIAS

VESTÍBULO	5.84 m ²	DORMITORIO 2	10.41 m ²
SALÓN - COCINA	24.82 m ²	DORMITORIO 3	9.37 m ²
DISTRIBUIDOR	2.58 m ²	BAÑO PPAL.	3.71 m ²
DORM. PPAL	15.23 m ²	BAÑO 2	3.76 m ²
SUP. ÚTIL CERRADA VIVIENDA		75.72 m ²	
SUP. CONSTRUIDA CERRADA VIVIENDA		87.74 m ²	

TERRAZA CUB.	15.50 m ²	TENEDERO	2.53 m ²
JARDÍN/TERRAZA	- m ²		
SUP. ÚTIL EXTERIOR VIVIENDA		18.03 m ²	
SUP. CONSTRUIDA EXTERIOR VIVIENDA		19.61 m ²	

SUP. ÚTIL TOTAL VPPL		83.29 m ²
SUP. CONSTRUIDA TOTAL VPPL CON P.P. COMUNES		108.46 m ²

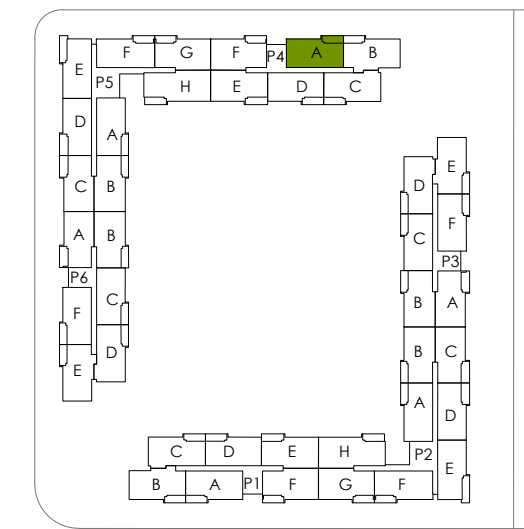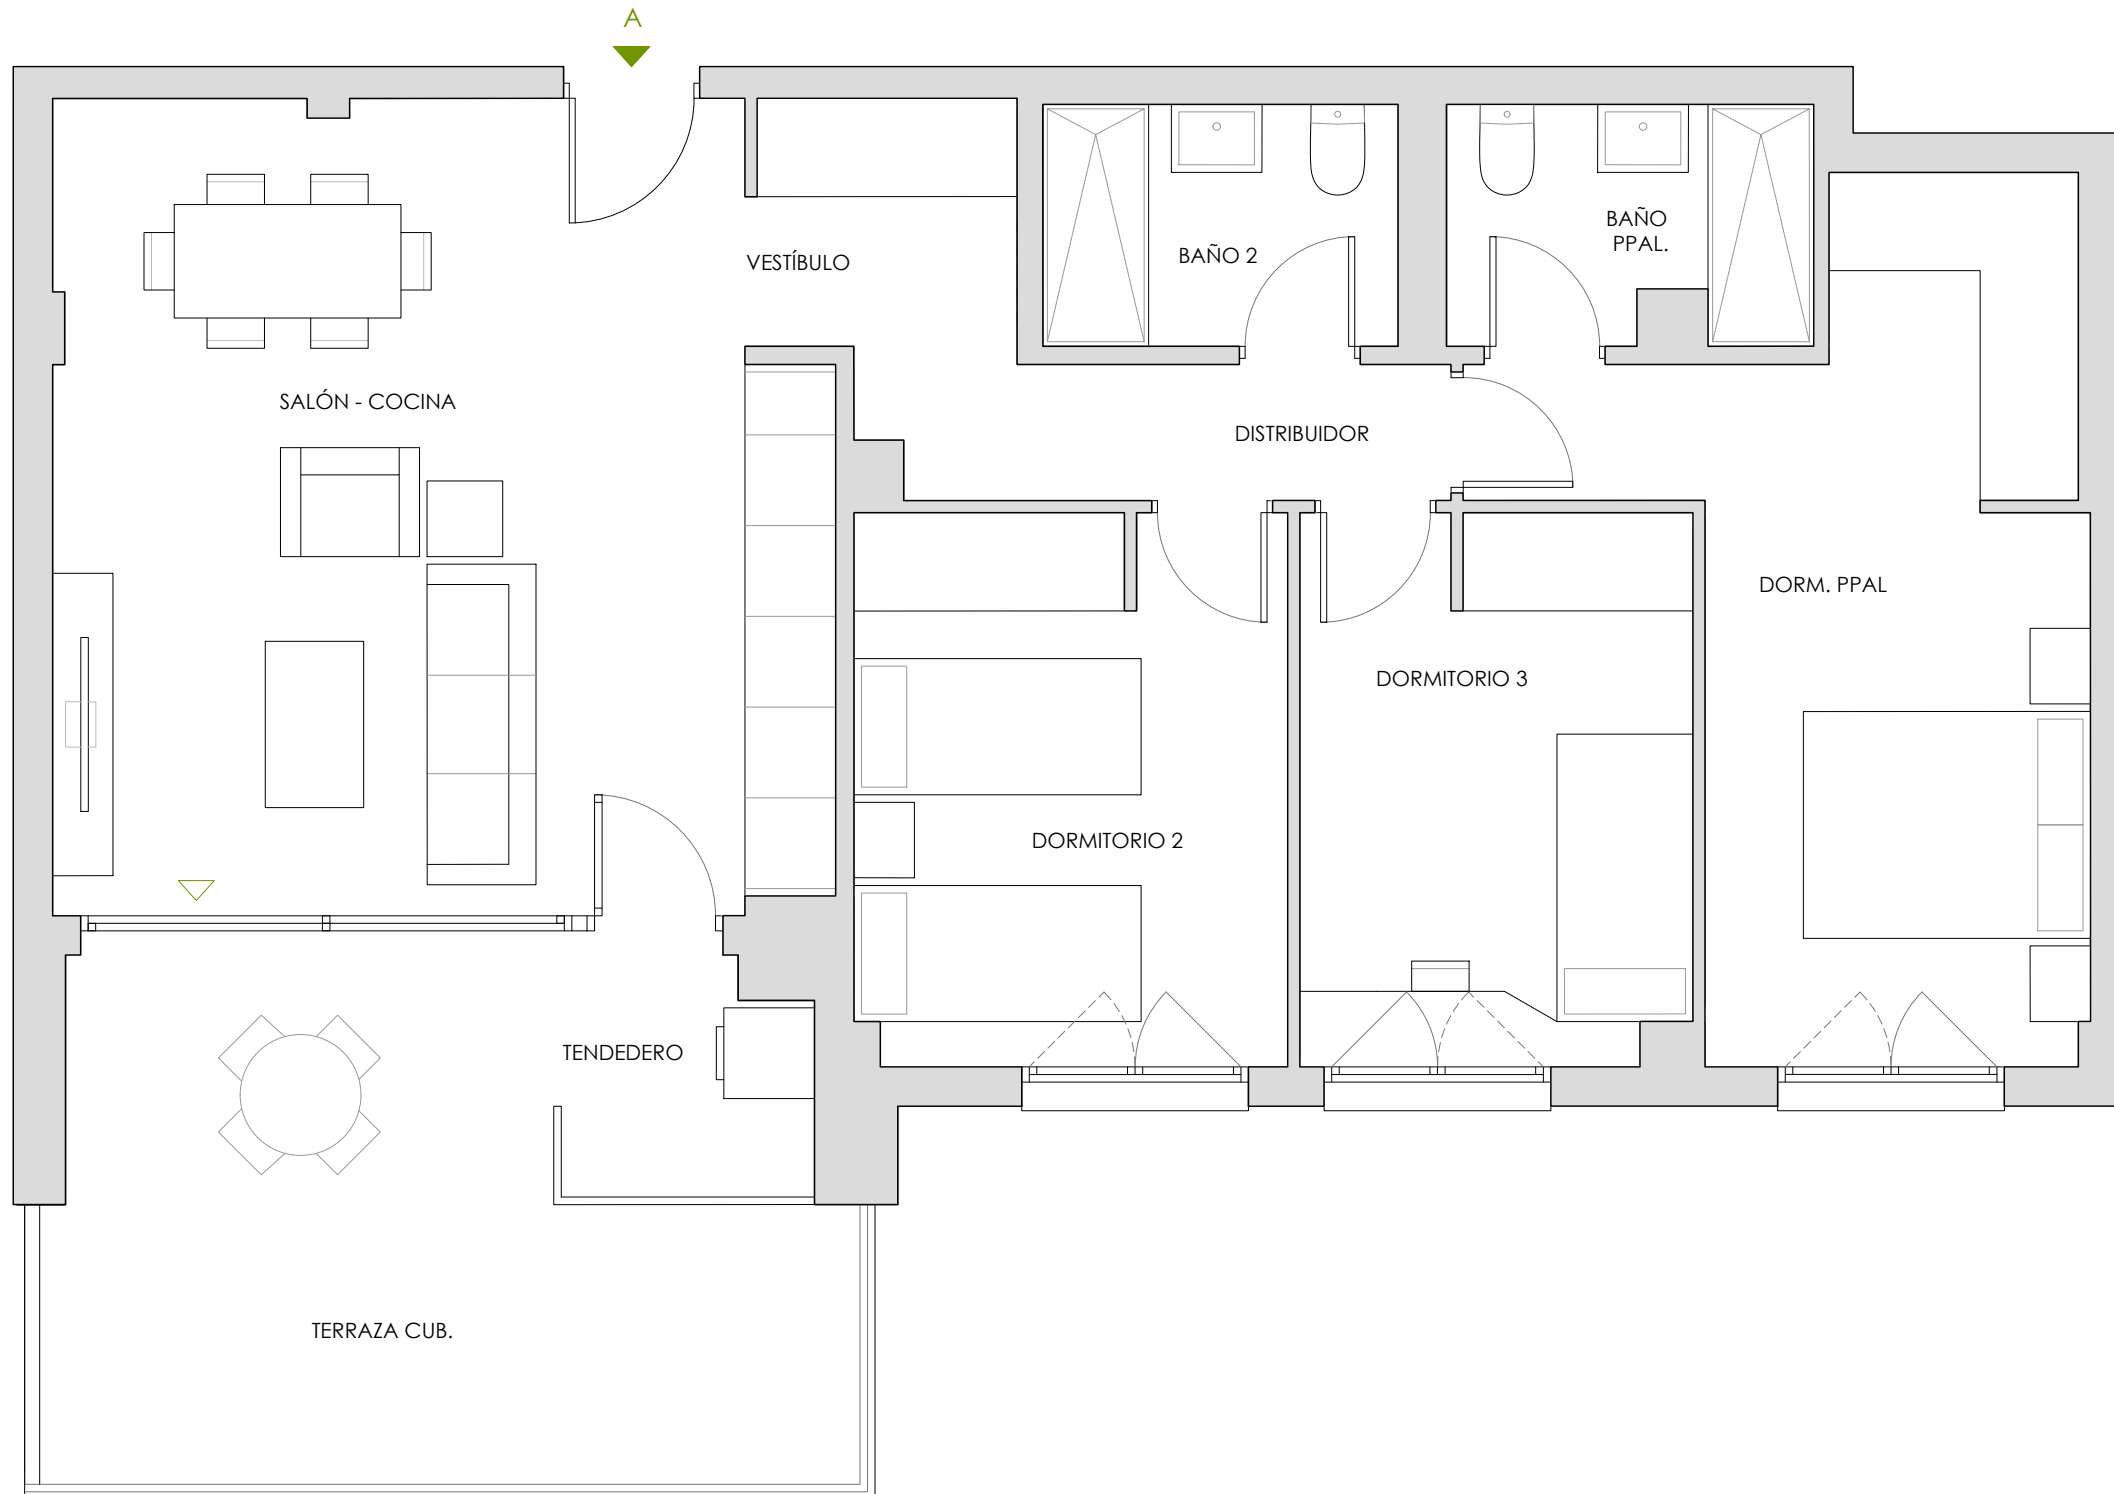

CONJUNTO RESIDENCIAL DE 170 VIVIENDAS VPPL, TRASTEROS, GARAJES, PISCINA Y ZONAS COMUNES EN PARCELA RC-7. BARRIO DE SAN ISIDRO. NAVALCARNERO. MADRID

Estos planos no tienen valor contractual, responden a Estudios Previos de tipologías de vivienda y podrán experimentar variaciones por exigencias técnicas, legales, administrativas, o a iniciativa del arquitecto autor del proyecto, sin que ello implique menoscabo del nivel de calidad. Todo el mobiliario es decorativo.